BBU.PROJEKT

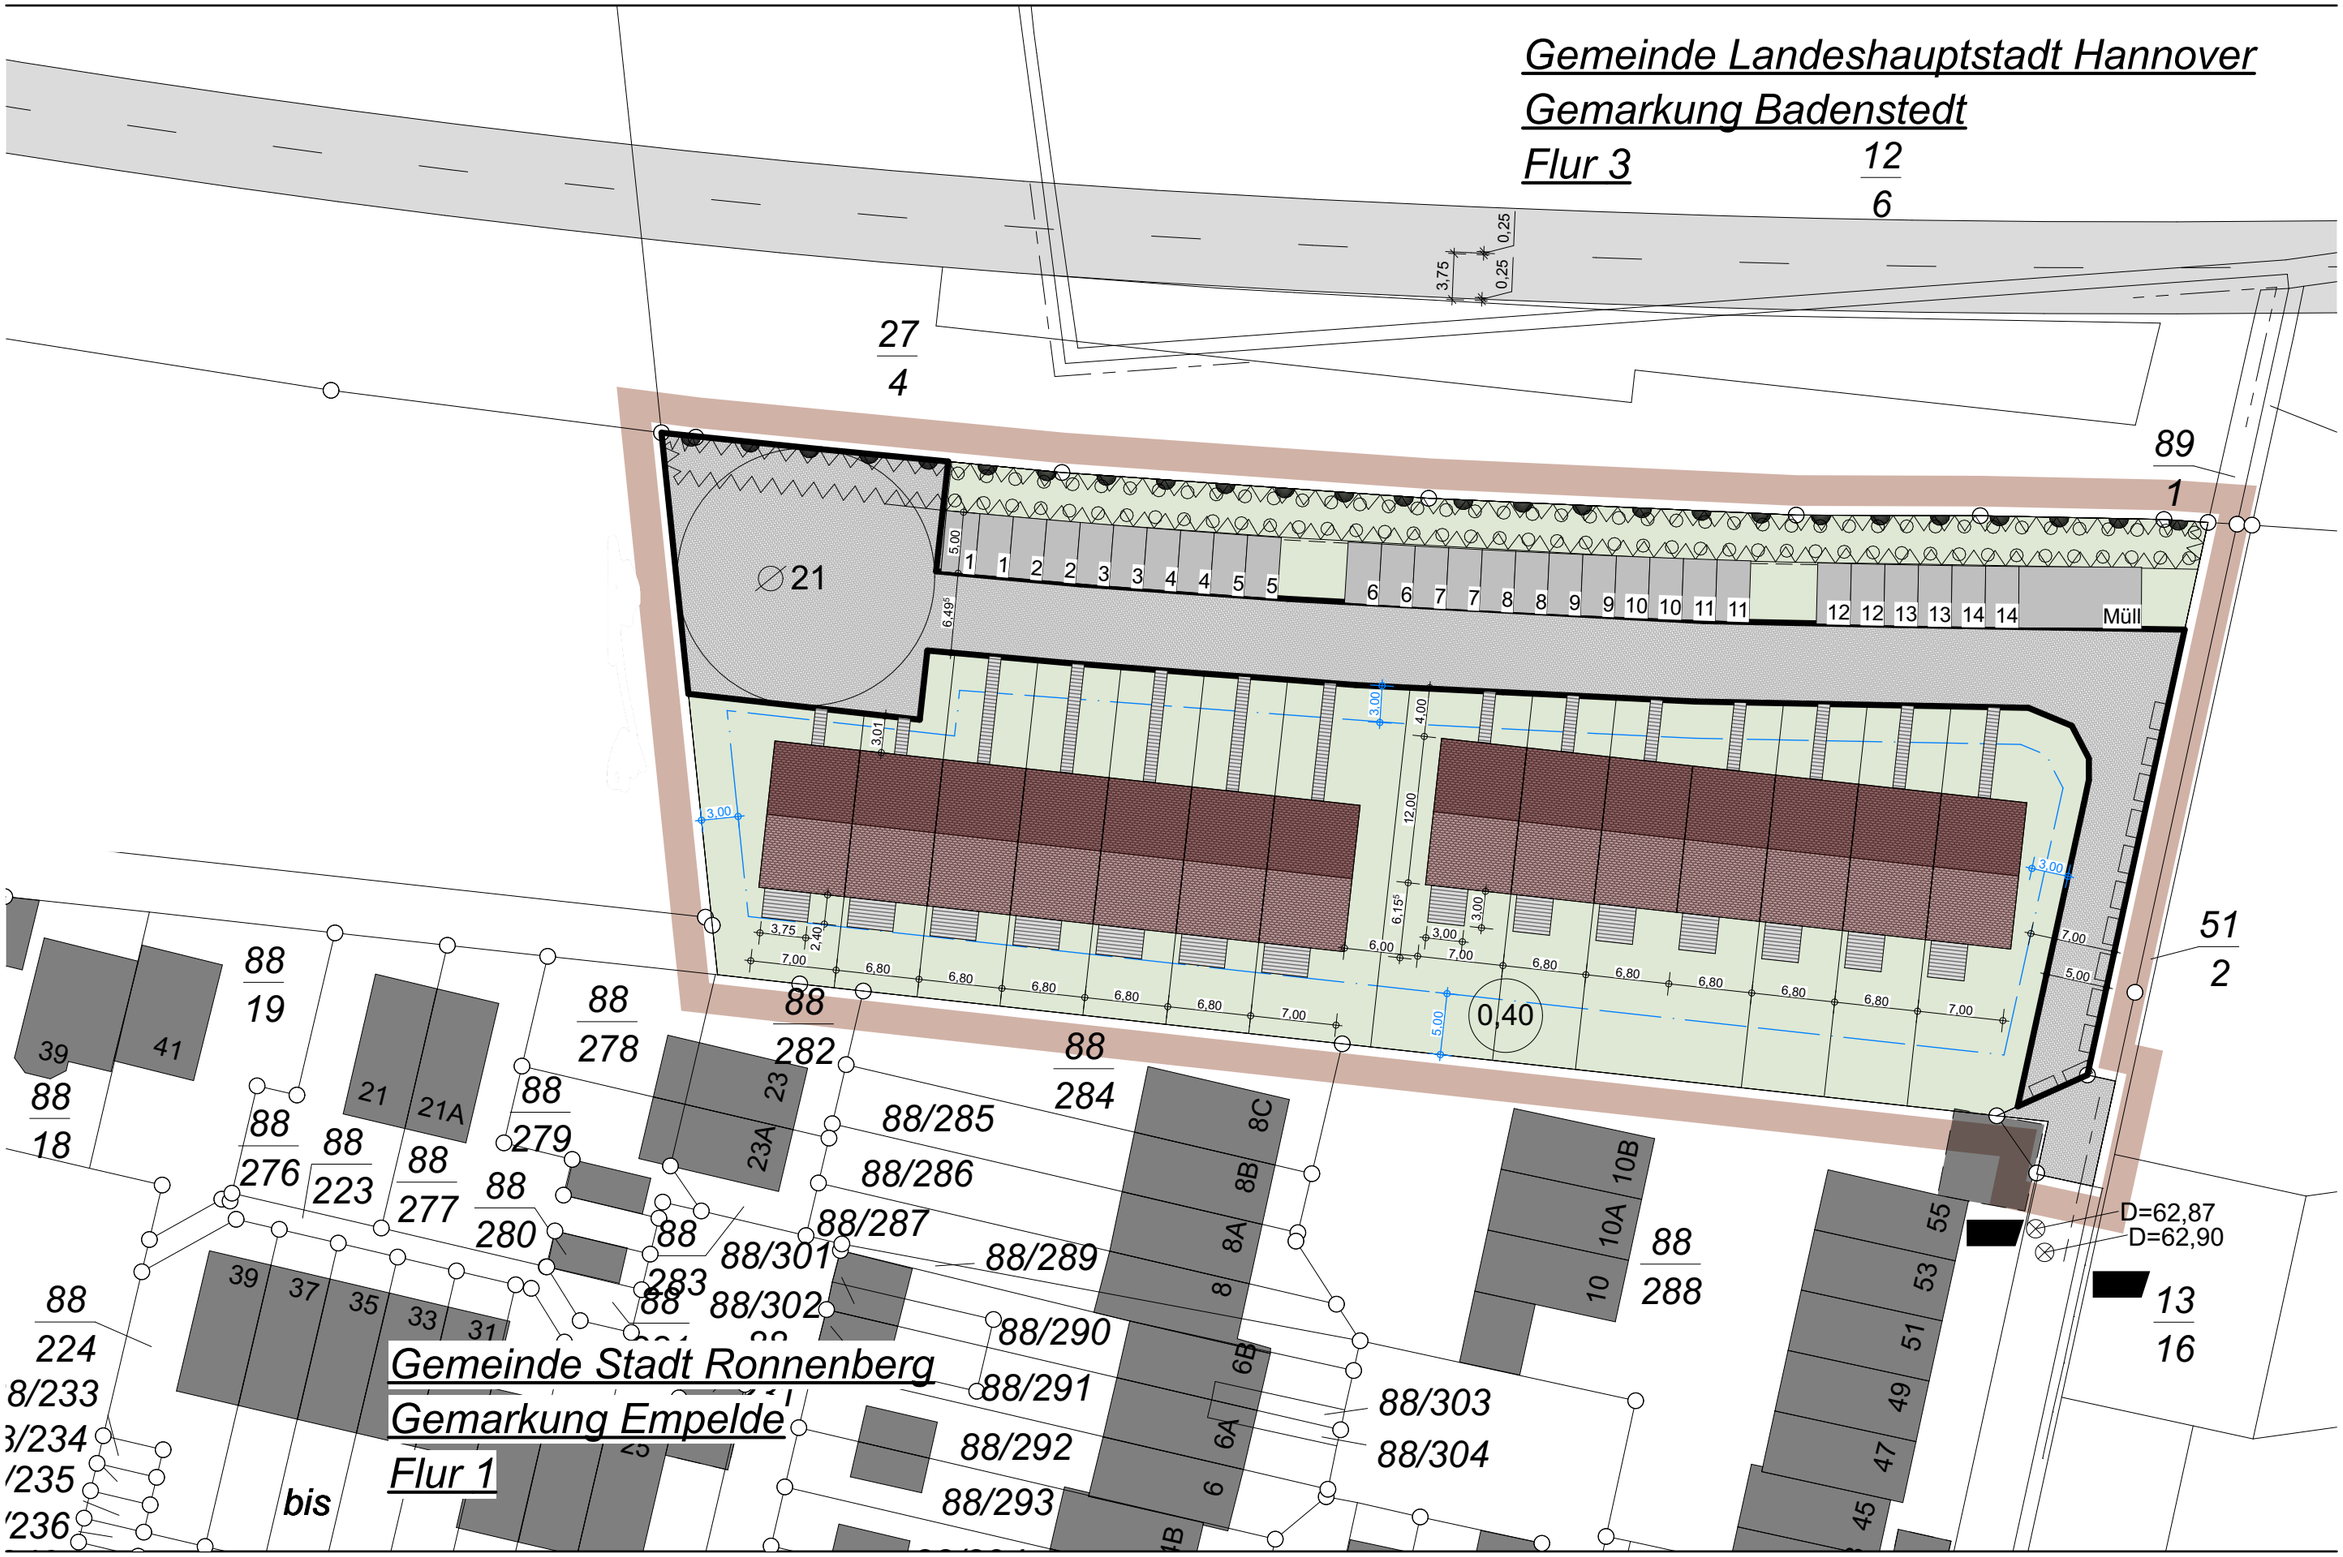

BBU.PROJEKT Architektur & Immobilienberatung GF Architektin BDA Dilek Ruf AKNDS 17699 Lutherstraße 27 30171 Hannover T. +49 (511) 600 990 85 info@bbu-projekt.com